

## สรุปการประมาณราคากลางค่าก่อสร้าง

ส่วนราชการ องค์การบริหารส่วนตำบลหินดาด  
 ชื่อโครงการ ก่อสร้างถนนดินสายบ้านนายวิชาญชัย ประกอบกุล  
 รายละเอียดโครงการ งานดินรองพื้นทาง ขนาดกว้าง 4.00 เมตร ยาว 400 เมตร ปริมาณดิน จำนวน 800 ลบม.ปรับแก้สีกดกแต่งถนนตลอดสาย  
งานวางท่อระบายน้ำ คสล.0.40X1.00 เมตรชั้น 3 จำนวน 10.00 ท่อน  
 (ตามรูปแบบรายการ อบต.หินดาดกำหนด)

สถานที่ตั้งโครงการ บ้านโคกสะทอน หมู่ที่ 15 ต. หินดาด อ. ห้วยแถลง จ. นครราชสีมา


ประมาณราคาเมื่อ ๒๕ มีนาคม 2566

ตามแบบสรุปราคากลางงานก่อสร้างทาง สะพาน และท่อเหลี่ยม เลขที่ 27/2566 จำนวน 1 แผ่น

ลำดับที่	รายการ	ค่างานต้นทุน รวมเป็นเงิน (บาท)	FACTOR F	ค่าก่อสร้างทั้งหมด รวมเป็นเงิน (บาท)	หมายเหตุ
1	หมวด งานทาง	55,051.10	1.3624	75,001.62	- ดอกเบี้ยเงินกู้ 6 % - ภาษี 7 % - เงินล่วงหน้าจ่าย 0 % - เงินประกันผลงานหัก 0 %
สรุป	รวมค่าก่อสร้างเป็นเงินทั้งสิ้น			75,001.62	
	คิดเป็นเงินค่าก่อสร้างเพียง (งบข้อบัญญัติฯปี2566)			67,000.00	
(ตัวอักษร) (หกหมื่นเจ็ดพันบาทถ้วน)					

คณะกรรมการกำหนดราคากลางตรวจสอบแล้ว

เรียน นายกองค้การบริหารส่วนตำบลหินดาด

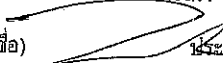เพื่อโปรดพิจารณา  
 (ลงชื่อ)  ประธานกรรมการ


(นายบรรจง นามวงษา)

(ลงชื่อ)  กรรมการ

(นางสาวกุลิสรา วีระคุณัญญา)

(ลงชื่อ)  กรรมการ

(นายวิสันต์ กุมปรุ)

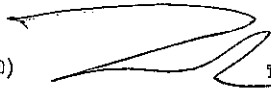
(ลงชื่อ)  ประมาณราคา

(นายบรรจง นามวงษา)

นายช่างโยธา ชีนาญงาน

(ลงชื่อ)  ผอ.กองช่าง

(นายชินวัฒน์ เรือนใหม่)

(ลงชื่อ)  ปลัด อบต.หินดาด

(นายเนติ สิริง)

(ลงชื่อ)  ยอนุมัติ

(นายพิบูลย์ แสงสุระ)

นายก อบต.หินดาด





โครงการก่อสร้างถนนดิน สายบ้านนายวิชาญชัย ประกอบกุล  
บ้านโคกสะทอน หมู่ที่ 15

รายละเอียดโครงการ : ถนนดิน ขนาดกว้าง 4.00 เมตร ยาว 400.00 เมตร ปริมาณดิน จำนวน 800.00 ลบ.ม.  
พร้อมปรับเกลี่ยตบแต่งถนนตลอดสาย พร้อมวางท่อระบายน้ำ ค.ส.ล. ขนาด 0.40 x 1.00 เมตร จำนวน 10 ท่อน  
รายละเอียดตามแบบที่ อบต. หินดาด กำหนด

องค์การบริหารส่วนตำบลหินดาด  
อำเภอห้วยแถลง จังหวัดนครราชสีมา



องค์การบริหารส่วนตำบลหินตาด  
อำเภอห้วยแถลง จังหวัดนครราชสีมา

กองช่าง

โครงการ  
ก่อสร้างถนนดิน  
สายบ้านนายวิชาญ ประกอบกุล

สถานที่  
บ้านโคกสะทอน หมู่ที่ 15 ตำบลหินตาด  
อำเภอห้วยแถลง จังหวัดนครราชสีมา

สำรวจ  
(ลงชื่อ).....  
(นายบรรจง นามวงษา)  
นายช่างโยธาชำนาญงาน

เขียนแบบ  
(ลงชื่อ).....  
(นางสาวกุลิสรา ธีรคุณัญญา)  
นายช่างเขียนแบบ


ตรวจสอบ  
(ลงชื่อ).....  
(นายชินวัฒน์ เรือนใหม่)  
ผู้อำนวยการกองช่าง

เห็นชอบ  
(ลงชื่อ).....  
(นายเนติ สิริรัง)  
ปลัด อบต.หินตาด

อนุมัติ  
(ลงชื่อ).....  
(นายพิบูลย์ แสงสุระ)  
นายก อบต.หินตาด

แบบแสดง  
ถนนดิน


แบบเลขที่ 01

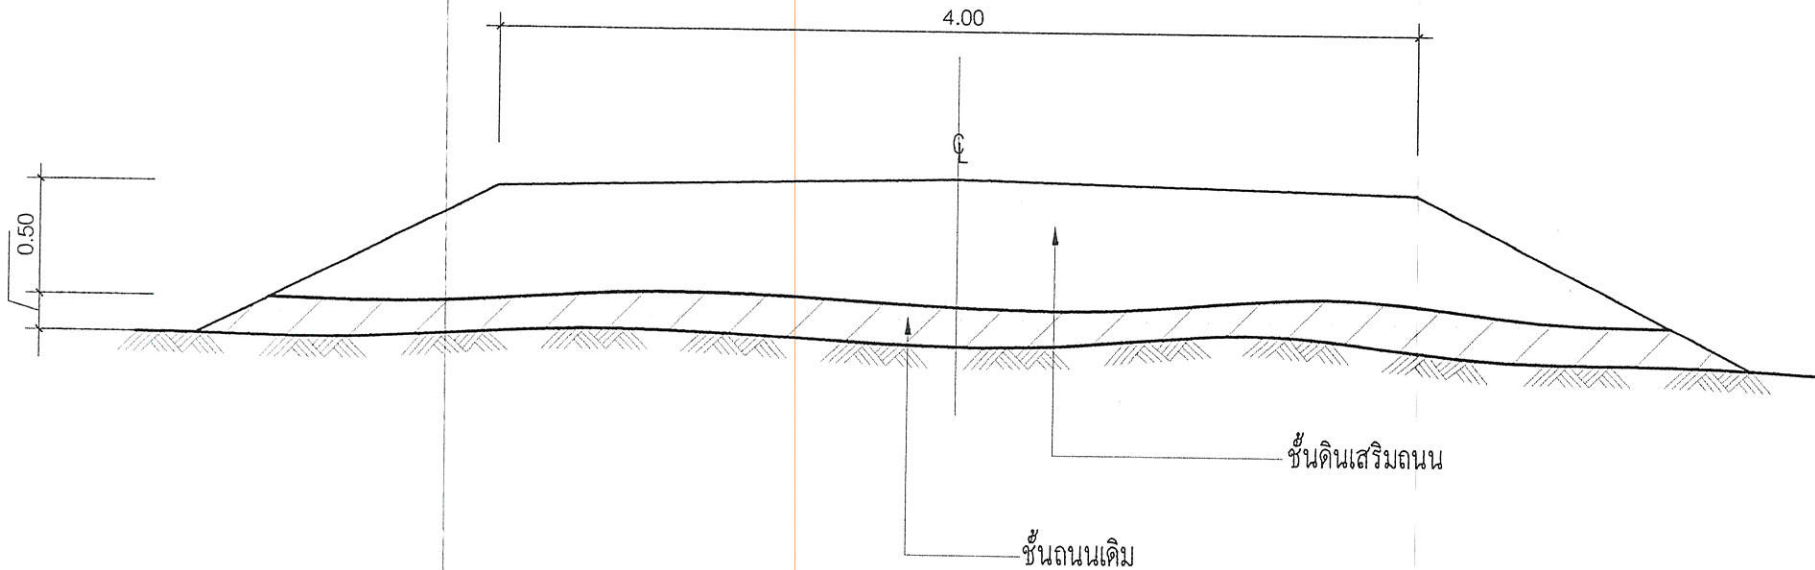

รูปตัดถนนดิน  
NOT TO SCALE

### รายการก่อสร้างถนนดิน

1. ก่อสร้างถนนดินสายบ้านนายวิชาญ ประกอบกุล ขนาดกว้าง 4.00 เมตร ยาว 400.00 เมตร ปริมาณดิน จำนวน 800.00 ลบ.ม พร้อมวางท่อระบายน้ำ ค.ส.ล. ขนาด 0.40 x 1.00 เมตร จำนวน 10 ท่อน รายละเอียดตามที่กำหนดในแบบ
2. ก่อนดำเนินการก่อสร้างให้ผู้รับจ้างดำเนินการขุดย้ายต้นไม้ในกรณีที่มีต้นไม้ขวางข้างทาง ก่อนดำเนินการก่อสร้าง
3. ดินที่นำมา จะต้องสะอาดปราศจากเศษไม้และกิ่งไม้ ที่มีขนาดใหญ่
4. หากมีปัญหาหรือข้อสงสัยให้ปรึกษาผู้ควบคุมงานหรือผู้ว่าจ้าง
5. มิติต่าง ๆ ในแบบเป็นเมตรนอกจากระบุเป็นอย่างอื่น

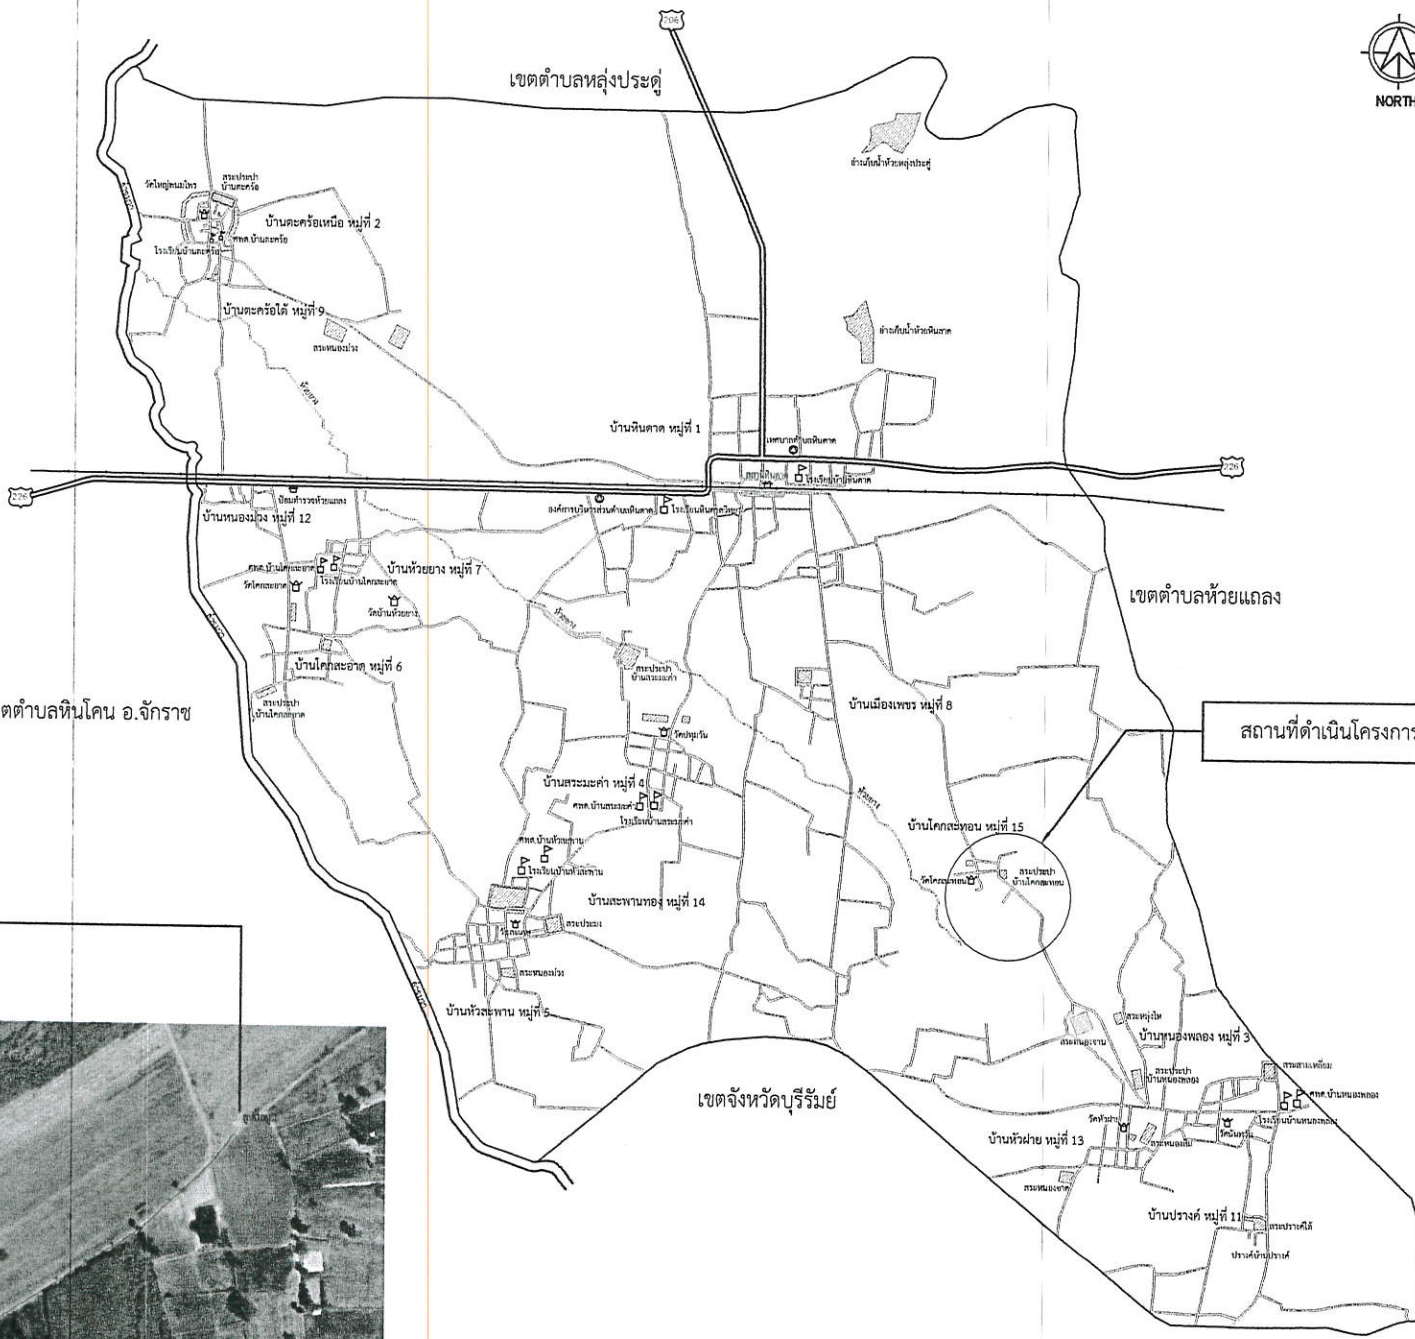

องค์การบริหารส่วนตำบลหินตา  
อำเภอห้วยแถลง จังหวัดนครราชสีมา

กองช่าง

โครงการ  
ก่อสร้างถนนดินสายบ้านนาวิทยาฯ ประก

สถานที่  
บ้านโคกสะทอน หมู่ที่ 15 ตำบลหินต  
อำเภอห้วยแถลง จังหวัดนครราชสีมา

สำรวจ  
(ลงชื่อ).....  
(นายบรรจง นามวงษา)  
นายช่างโยธาชำนาญงาน

เขียนแบบ  
(ลงชื่อ).....  
(นางสาวกุลิสรา ธีรคุณัญญ์)  
นายช่างเขียนแบบ

ตรวจสอบ  
(ลงชื่อ).....  
(นายชินวัฒน์ เรือนใหม่)  
ผู้อำนวยการกองช่าง


เห็นชอบ  
(ลงชื่อ).....  
(นายเนติ ศิริรุ่ง)  
ปลัด อบต. หินตา

อนุมัติ  
(ลงชื่อ).....  
(นายพิบูลย์ แสงสุระ)  
นายก อบต. หินตา

แบบแสดง  
แผนที่สังเขป

แบบเลขที่

จุดสิ้นสุด 0+400  
พิกัด N 14.972115 E 102.590892

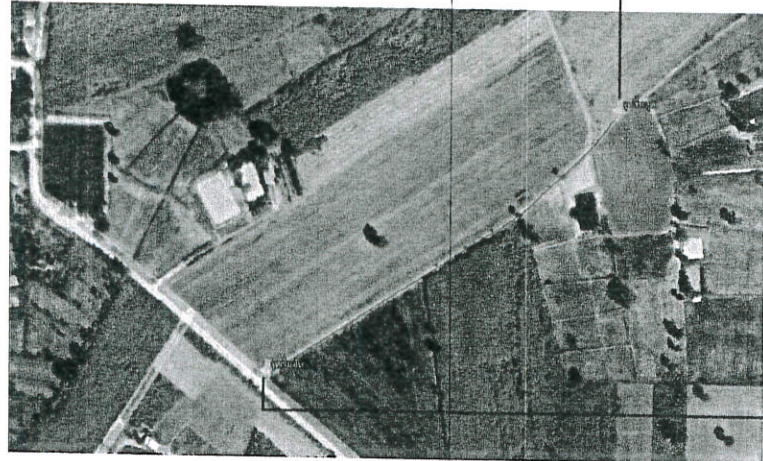

จุดเริ่มต้น 0+000  
พิกัด N 14.970047 E 102.587866

แผนที่สังเขป  
NOT TO SCALE