

## สรุปการประมาณราคากลางค่าก่อสร้าง

ส่วนราชการ องค์การบริหารส่วนตำบลหินตาด อำเภอห้วยแถลง จังหวัดนครราชสีมา  
 ชื่อโครงการ ก่อสร้างถนนลงหินคลุกสายโนนเมืองแฝก  
 รายละเอียดโครงการ งานหินคลุกรองพื้นทาง ขนาดกว้าง 4.00 เมตร ยาว 1,000 เมตร ปริมาณหินคลุก จำนวน 320 ลบม.  
 พร้อมปรับพื้นที่เกลี่ยตักแต่งถนนตลอดสาย ติดตั้งป้ายโครงการ จำนวน 1 ป้าย(ตามรูปแบบรายการ อบต.หินตาดกำหนด)

สถานที่ตั้งโครงการ บ้านตะคร้อใต้ หมู่ที่ 9 ต. หินตาด อ. ห้วยแถลง จ. นครราชสีมา

ประมาณราคาเมื่อ 30 มีนาคม 2566


ตามแบบสรุปราคากลางงานก่อสร้างทาง สะพาน และท่อเหลี่ยม เลขที่ 54/2566 จำนวน 1 แผ่น


ลำดับที่	รายการ	ค่างานต้นทุน รวมเป็นเงิน (บาท)	FACTOR F	ค่าก่อสร้างทั้งหมด รวมเป็นเงิน (บาท)	หมายเหตุ
1	หมวด งานทาง	189,264.00	1.3624	257,853.27	
2	ป้ายโครงการ			3,000.00	- ดอกเบี้ยเงินกู้ 6 % - ภาษี 7 % - เงินล่วงหน้าจ่าย 0 % - เงินประกันผลงานหัก 0 %
สรุป	รวมค่าก่อสร้างเป็นเงินทั้งสิ้น			260,853.27	
	คิดเป็นเงินค่าก่อสร้างเพียง(เงินสะสมฯ ปี 2566)			250,000.00	
(ตัวอักษร) (สองแสนห้าหมื่นบาทถ้วน)					


สรุป ใช้หินคลุก ราคาพาณิชย์จังหวัดบุรีรัมย์ เดือนกุมภาพันธ์ 2566 เนื่องจากราคาพาณิชย์จังหวัดนครราชสีมา ไม่มี

คณะกรรมการกำหนดราคากลางตรวจสอบแล้ว

เรียน นายองค์การบริหารส่วนตำบลหินตาด

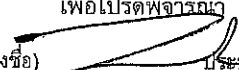เพื่อโปรดพิจารณา  
 (ลงชื่อ)  ประธานกรรมการ

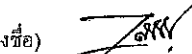
(นายบรรจง นามวงษา)  
 (ลงชื่อ)  กรรมการ

(นางสาวกฤษณา ชีรคุณัญญา)  
 (ลงชื่อ)  กรรมการ

(นายวิสันต์ กุมปรุ)

(ลงชื่อ)  ประมาณราคา

(นายบรรจง นามวงษา)

นายช่างโยธา ชานาณพจน์  
 (ลงชื่อ)  ผอ.กองช่าง

(นายชินวัฒน์ เรือนใหม่)

(ลงชื่อ)  ปลัด อบต.หินตาด

(นายเนติ สิริง)

(ลงชื่อ)  อนุมัติ

(นายพิบูลย์ แสงสุระ)

นายก อบต.หินตาด





โครงการก่อสร้างถนนหินคลุก สายโนนเมืองแฝก  
บ้านตะคร้อใต้ หมู่ที่ 9

รายละเอียดโครงการ : ถนนหินคลุก ขนาดกว้าง 4.00 เมตร ยาว 1,000.00 เมตร ปริมาณหินคลุก จำนวน 320.00 ลบ.ม.  
พร้อมปรับเกลี่ยตกแต่งถนนตลอดสาย รายละเอียดตามแบบที่ อบต.หินตาด กำหนด พร้อมติดตั้งป้ายโครงการจำนวน 1 ป้าย

องค์การบริหารส่วนตำบลหินตาด  
อำเภอห้วยแถลง จังหวัดนครราชสีมา





องค์การบริหารส่วนตำบลหินดาด  
อำเภอห้วยแถลง จังหวัดนครราชสีมา


กองช่าง


โครงการ  
ก่อสร้างถนนหินคลุกสายโนนเมืองแฝ


สถานที่  
บ้านตะคร้อเหนือ หมู่ที่ 9 ตำบลหินดาด  
อำเภอห้วยแถลง จังหวัดนครราชสีมา

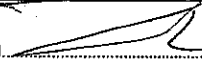สำรวจ  
(ลงชื่อ)   
(นายบรรจง นามวงษา)  
นายช่างโยธาชำนาญงาน

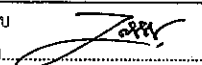เขียนแบบ  
(ลงชื่อ)   
(นางสาวกสิศรา ชีวคุณัญญา)  
นายช่างเขียนแบบ

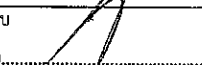
ตรวจสอบ  
(ลงชื่อ)   
(นายชินวัฒน์ เรือนใหม่)  
ผู้อำนวยการกองช่าง

เห็นชอบ  
(ลงชื่อ)   
(นายเนติ สิริรัง)  
ปลัด อบต.หินดาด

อนุมัติ  
(ลงชื่อ)   
(นายพิบูลย์ แสงสุระ)  
นายก อบต.หินดาด

แบบแสดง  
ถนนหินคลุก


แบบเลขที่ 01

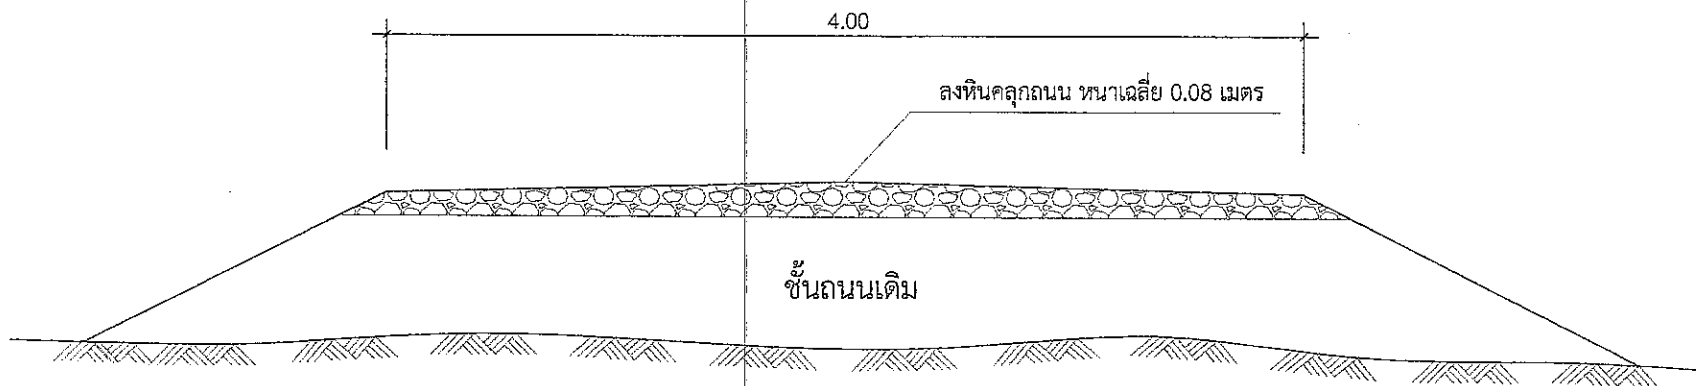

รูปตัดถนนหินคลุก  
NOT TO SCALE

### รายการก่อสร้างถนนหินคลุก


1. ให้ผู้รับจ้างดำเนินการปรับพื้นที่ ที่จะดำเนินการก่อสร้างถนนหินคลุก
2. ก่อสร้างถนนหินคลุกสายโนนเมืองแฝก ขนาดกว้าง 4.00 เมตร ยาว 1,000.00 เมตร ปริมาณหินคลุก จำนวน 320.00 ลบ.ม. พร้อมปรับเกลี่ยตลอดสาย
3. ความกว้างและระยะทาง อาจแปรผันไม่เป็นไปตามรูปตัดโครงสร้างที่แสดงไว้ขึ้นอยู่กับสภาพพื้นที่
4. หินคลุกที่จะนำมาใช้ในการก่อสร้างจะต้องได้มาตรฐานตามที่กำหนด และต้องสะอาดปราศจากเศษไม้และกิ่งไม้
5. หากมีปัญหาหรือข้อสงสัยให้ปรึกษาผู้ควบคุมงานหรือผู้ว่าจ้าง
6. มิติต่าง ๆ ในแบบเป็นเมตรนอกจากระบุเป็นอย่างอื่น

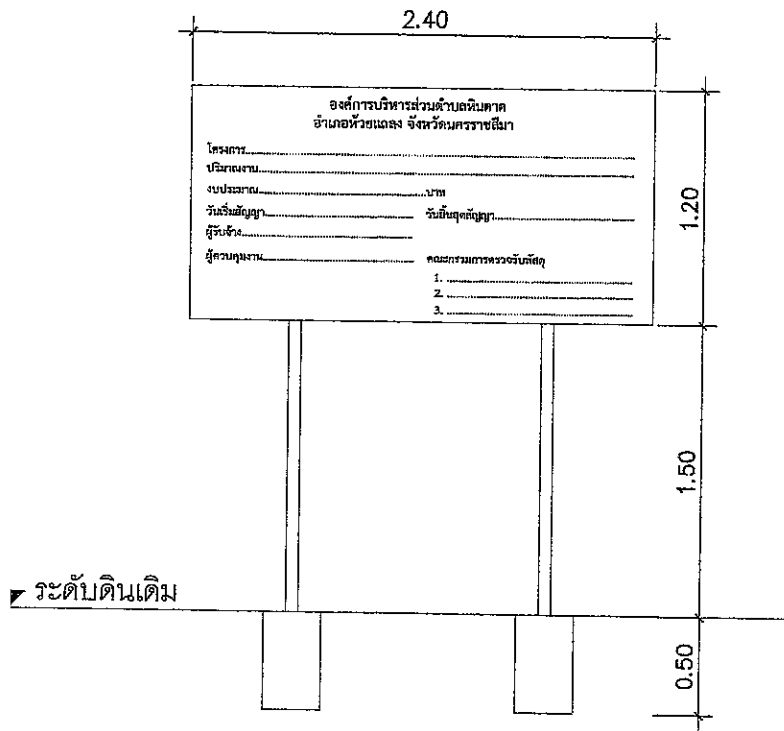


**แบบป้ายด้านหน้า**  
NOT TO SCALE

**รายละเอียดประกอบแบบ**

1. เสา พื้นป้ายทาสีน้ำมันสีเขียวทั้งสองด้าน
2. ตัวอักษรทาสีขาว ขนาดกำหนดตามความเหมาะสมสามารถมองเห็นได้ชัดเจน
3. ตำแหน่งติดตั้งป้ายกำหนดตามความเหมาะสม

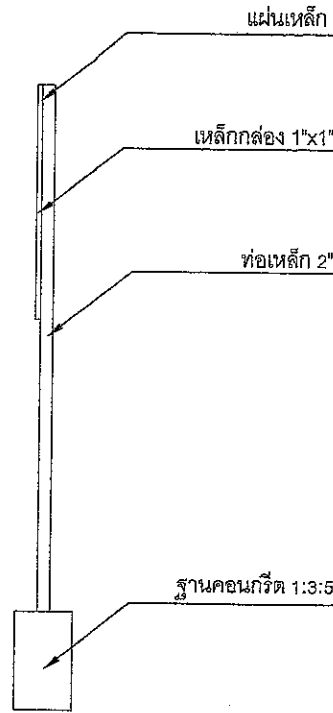

**แบบป้ายด้านข้าง**  
NOT TO SCALE

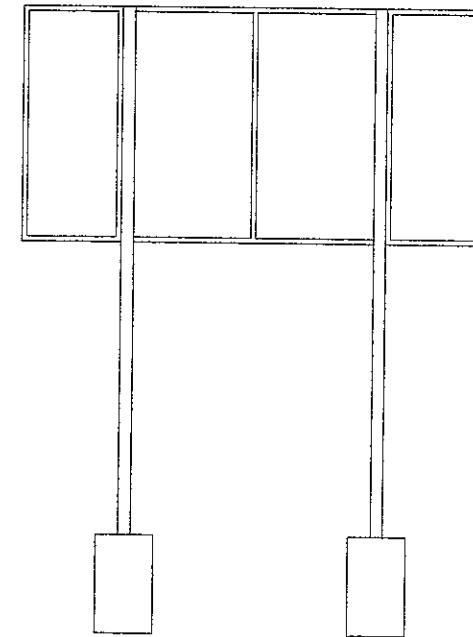

**แบบป้ายด้านหลัง**  
NOT TO SCALE




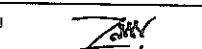
องค์การบริหารส่วนตำบลหินดาด  
อำเภอห้วยแถลง จังหวัดนครราชสีมา


กองช่าง


โครงการ  
ก่อสร้างถนนหินคลุกสายโนนเมืองแ

สถานที่  
บ้านตะคร้อ หมู่ที่ 9 ตำบลหินดาด  
อำเภอห้วยแถลง จังหวัดนครราชสีมา

สำรวจ  
(ลงชื่อ)   
(นายบรรจง นามวงษา)  
นายช่างโยธาชำนาญงาน

เขียนแบบ  
(ลงชื่อ)   
(นางสาวกุลิสรา อีรัมย์ญา)  
นายช่างเขียนแบบ

ตรวจสอบ  
(ลงชื่อ)   
(นายชินวัฒน์ เรือนใหม่)  
ผู้อำนวยการกองช่าง

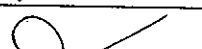เห็นชอบ  
(ลงชื่อ)   
(นายเนติ สิริัง)  
ปลัด อบต. หินดาด

อนุมัติ  
(ลงชื่อ)   
(นายพิบูลย์ แสงสุระ)  
นายก อบต. หินดาด

แบบแสดง  
**แบบป้ายโครงการ**

แบบเลขที่



องค์การบริหารส่วนตำบลหินลาด  
อำเภอห้วยแถลง จังหวัดนครราชสีมา

กองช่าง

โครงการ

ก่อสร้างถนนหินคลุกสายในเมืองแ

สถานที่

บ้านตะคร้อใต้ หมู่ที่ 9 ตำบลหินลาด  
อำเภอห้วยแถลง จังหวัดนครราชสีมา

สำรวจ

(ลงชื่อ).....

(นายบรรจง นามวงษา)  
นายช่างโยธาชำนาญงาน

เขียนแบบ

(ลงชื่อ).....

(นางสาวกุลิสรา อึ้งบุญญา)  
นายช่างเขียนแบบ

ตรวจสอบ

(ลงชื่อ).....

(นายชินวัฒน์ เรือนใหม่)  
ผู้อำนวยการกองช่าง

เห็นชอบ

(ลงชื่อ).....

(นายเนติ สุริรัง)  
ปลัด อบต.หินลาด

อนุมัติ


(ลงชื่อ).....

(นายพิบูลย์ แสงสุระ)  
นายก อบต.หินลาด


แบบแสดง

แผนที่สังเขป

แบบเลขที่

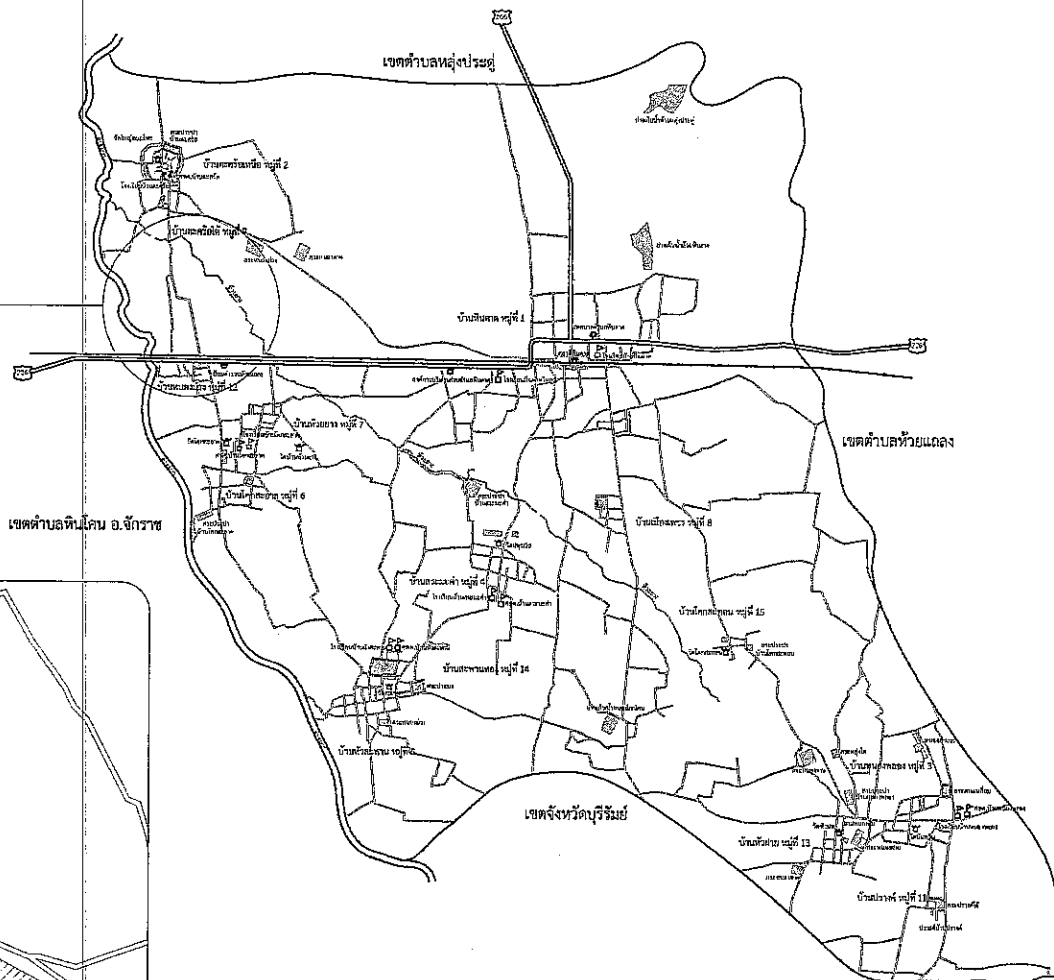

จุดเริ่มต้น กม.ที่ 0+000  
พิกัด 15.012383 , 102.519536

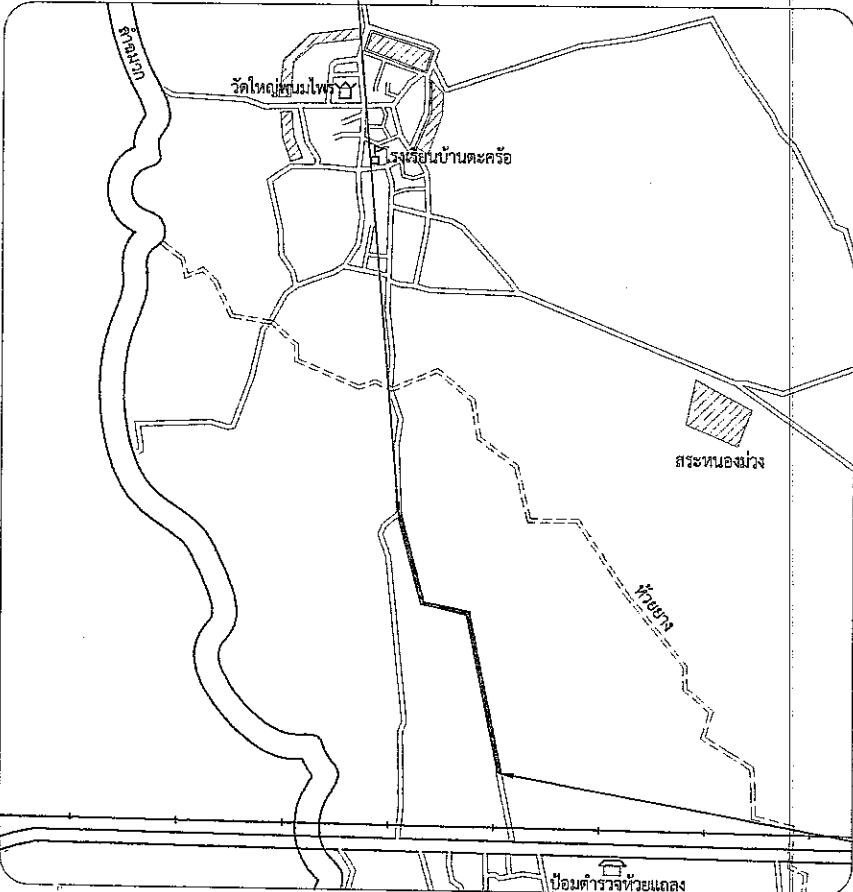

จุดสิ้นสุด กม.ที่ 1+000  
พิกัด 14.005031 , 102.523199