

ตารางแสดงวงเงินงบประมาณที่ได้รับจัดสรรและราคากลางในงานจ้างก่อสร้าง

๑. ชื่อโครงการ.....โครงการปรับปรุงเสริมดินถนนบนลำห้วยยาง บ้านตะคร้อใต้ หมู่ที่ ๙
๒. หน่วยงานเจ้าของโครงการ.....องค์การบริหารส่วนตำบลหินดาด อำเภอห้วยแถลง จังหวัดนครราชสีมา
๓. วงเงินงบประมาณที่ได้รับจัดสรร..... ๔๗๙,๐๐๐.- บาท (- สีเส้นเจ็ดหมื่นเก้าพันบาทถ้วน-)
๔. ลักษณะงาน (โดยสังเขป).....โครงการปรับปรุงเสริมดินถนนบนลำห้วยยาง บ้านตะคร้อใต้ หมู่ที่ ๙
 สถานที่ก่อสร้าง บ้านตะคร้อใต้ หมู่ที่ ๙ ต.หินดาด อ.ห้วยแถลง จ.นครราชสีมา
 ปริมาณงานดังนี้ งานปรับพื้นทาง ทรายทาง-ถางป่า ขนาดกว้าง ๕.๐๐ เมตร ยาว ๒,๒๐๐ เมตร
 งานปรับปรุงเสริมดินรองพื้นทาง ขนาดกว้าง ๕.๐๐ เมตร (รวมสภาพเดิม) ยาว ๒,๒๐๐ เมตร ปริมาณดินขุด
 และดินขน จำนวน ๔,๔๐๐ ลูกบาศก์เมตร พร้อมปรับเกลี่ยตกแต่งทับแน่นถนนตลอดสาย พร้อมติดตั้งป้าย
 โครงการ จำนวน ๑ ป้าย
๕. ราคากลางคำนวณ ณ วันที่..... ๘ มกราคม ๒๕๖๗..... เป็นเงิน..... ๒๑๔,๐๖๖.๓๐.- บาท
๖. บัญชีประมาณการราคากลาง
- ๖.๑.....สรุปผลการประมาณราคาค่าก่อสร้างเป็นราคากลาง (แบบ ปร.๕)
- ๖.๒.....แบบประเมินราคาต่อหน่วย (แบบ ปร.๔)
- ๖.๓.....
๗. รายชื่อคณะกรรมการกำหนดราคากลาง
- ๗.๑.....นายชินวัฒน์ เรือนใหม่.....ตำแหน่ง ผู้อำนวยการกองช่าง.....ประธานกรรมการ
- ๗.๒.....นางสาวกุลิสราร ธีรคุณัญญา.....ตำแหน่ง นายช่างเขียนแบบปฏิบัติงาน.....กรรมการ
- ๗.๓.....นางสาวภักดิ์ พุฒนาหาค.....ตำแหน่ง ผู้ช่วยเจ้าพนักงานธุรการ.....กรรมการ



โครงการปรับปรุงเสริมดินถนนลำห้วยยาง บ้านตะคร้อใต้

สถานที่ดำเนินการ : บ้านตะคร้อใต้ หมู่ที่ 9 ตำบลหินดาด อำเภอห้วยแถลง จังหวัดนครราชสีมา

องค์การบริหารส่วนตำบลหินดาด
อำเภอห้วยแถลง จังหวัดนครราชสีมา



องค์การบริหารส่วนตำบลหินดาด
อำเภอห้วยแถลง จังหวัดนครราชสีมา

กองช่าง

โครงการ

ปรับปรุงเสริมดินถนนบนลำห้วยยาง
บ้านตะคร้อใต้

สถานที่

บ้านตะคร้อใต้ หมู่ที่ 9 ตำบลหินดาด
อำเภอห้วยแถลง จังหวัดนครราชสีมา

สำรวจ
(ลงชื่อ)

(นายบรรจง นามวงษา)
นายช่างโยธาชำนาญงาน

เขียนแบบ
(ลงชื่อ)

(นางสาวกุลิสรา ธีรคุณัญญา)
นายช่างเขียนแบบ

ตรวจสอบ
(ลงชื่อ)

(นายชินวัฒน์ เรือนใหม่)
ผู้อำนวยการกองช่าง

เห็นชอบ
(ลงชื่อ)

(นายเนติ ศรีรัมย์)
ปลัด อบต. หินดาด

อนุมัติ
(ลงชื่อ)

(นายบุญชัย แสงสระ)
นายก อบต. หินดาด

แบบแปลน


ถนนดิน

แบบเลขที่

14/2567

แผ่นที่

1

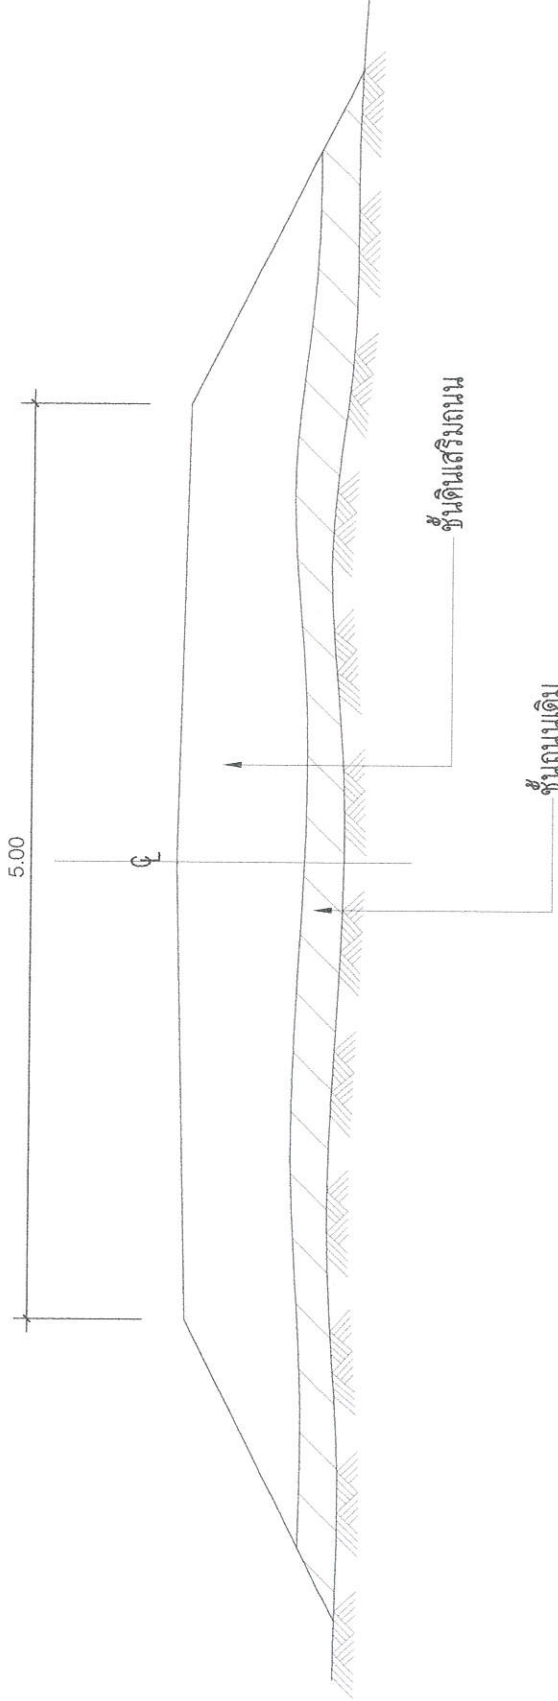

รูปตัดถนนดิน


NOT TO SCALE

รายการปรับปรุงเสริมดิน

1. ปรับปรุงเสริมดินถนนบนลำห้วยยาง งานปรับพื้นทาง กว้าง 5 เมตร ยาว 2.200 เมตร งานปรับปรุงเสริมดินรองพื้นทาง ขนาดกว้าง 5 เมตร (รวมสภาพเดิม) ยาว 2.200 เมตร ปริมาณดินชุดและดินชน จำนวน 4.400 ลูกบาศก์เมตร พร้อมปรับเกลี่ยตบแต่งพื้นแน่นถนนตลอดสาย พร้อมติดตั้งป้ายโครงการจำนวน 1 ป้าย
2. ก่อนดำเนินการก่อสร้างให้ผู้รับจ้างดำเนินการขุดย้ายต้นไม้ในกรณีที่มีต้นไม้ขวางทาง ก่อนดำเนินการก่อสร้าง
4. ดินที่นำมา จะต้องสะอาดปราศจากเศษไม้และกิ่งไม้ ที่มีขนาดใหญ่
5. หากมีปัญหาหรือข้อสงสัยให้ปรึกษาคูควบคุมงานหรือผู้จ้าง
6. มีติต่าง ๆ ในแบบเป็นเมตรนอกจากระบุเป็นอย่างอื่น



องค์การบริหารส่วนตำบลหินดาด อำเภอห้วยแถลง จังหวัดนครราชสีมา	
กองช่าง	
โครงการ	
ปรับปรุงเสริมดินถนนบนลำห้วยยาง บ้านตะคร้อใต้	
สถานที่	
บ้านตะคร้อใต้ หมู่ที่ 9 ตำบลหินดาด อำเภอห้วยแถลง จังหวัดนครราชสีมา	
สำรวจ (ลงชื่อ).....	
(นายบรรจง นามวงษา) นายช่างโยธาชำนาญงาน	
เขียนแบบ (ลงชื่อ).....	
(นางสาวกุลิสรา ธีรคุณัญญา) นายช่างเขียนแบบ	
ตรวจสอบ (ลงชื่อ).....	
(นายชินวัฒน์ เรือนใหม่) ผู้อำนวยการกองช่าง	
เห็นชอบ (ลงชื่อ).....	
(นายเนติ ศิริรัง) ปลัด อบต.หินดาด	
อนุมัติ (ลงชื่อ).....	
(นายพันบุลย์ แสงสุระ) นายก อบต.หินดาด	
แบบแสดง	
แบบป้ายโครงการ	
แบบเลขที่	แผ่นที่
14/2567	2

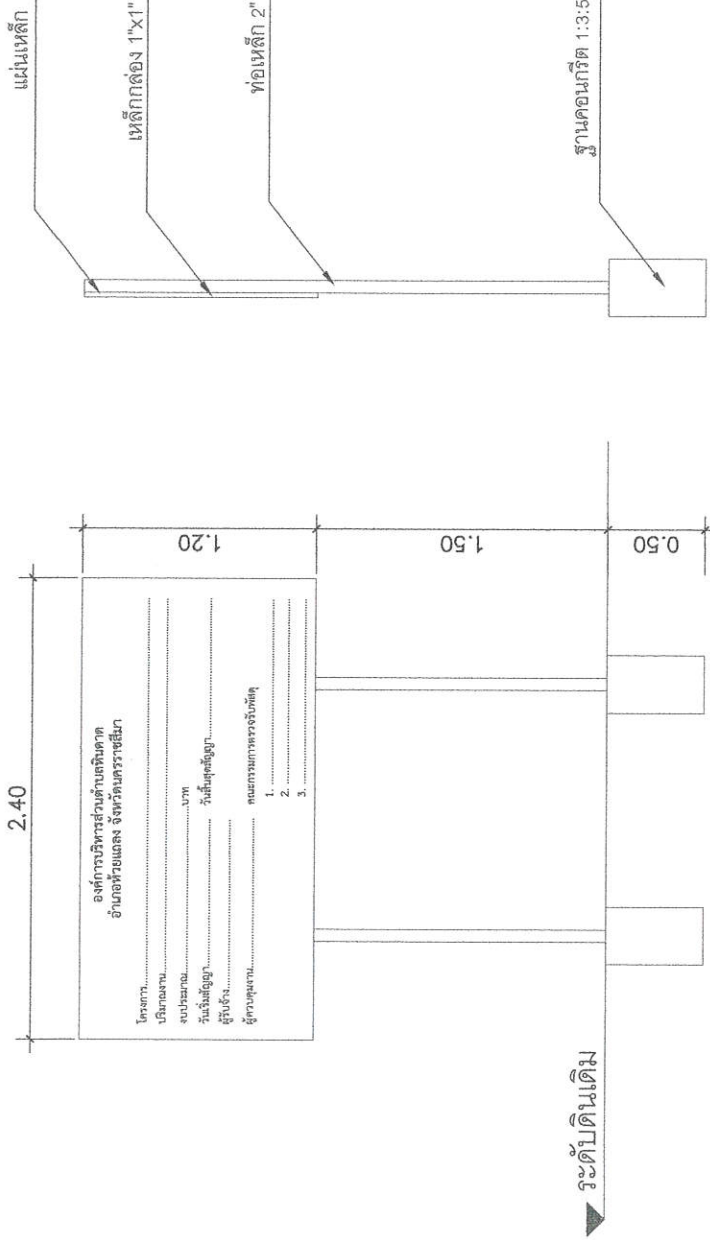

▼ ระดับดินเดิม

แบบป้ายด้านหน้า
NOT TO SCALE

แบบป้ายด้านหลัง
NOT TO SCALE

รายละเอียดประกอบแบบ

1. เสา ป้ายทาสีน้ำมันสีเขียวทั้งสองด้าน
2. ตัวอักษรทาสีขาว ขนาดกำหนดตามความเหมาะสมมองเห็นได้ชัดเจน
3. ตำแหน่งติดตั้งป้ายกำหนดตามความเหมาะสม



องค์การบริหารส่วนตำบลห้วยตาด
อำเภอห้วยแถลง จังหวัดนครราชสีมา

กองช่าง

โครงการ
ปรับปรุงเสริมดินถนนเส้นทางวิทยวง
บ้านตะคร้อใต้

สถานที่
บ้านตะคร้อใต้ หมู่ที่ 9 ตำบลห้วยตาด
อำเภอห้วยแถลง จังหวัดนครราชสีมา

สำรวจ
(ลงชื่อ).....
(นายทรง นามวงษา)
นายช่างโยธาชำนาญงาน

เขียนแบบ
(ลงชื่อ).....
(นางสาวกสิรา ธีรคุณัญญา)
นายช่างเขียนแบบ

ตรวจสอบ
(ลงชื่อ).....
(นายชินวัฒน์ เรือนใหม่)
ผู้อำนวยการกองช่าง

เห็นชอบ
(ลงชื่อ).....
(นายเนติ ศรีรัง)
ปลัด อบต.ห้วยตาด

อนุมัติ
(ลงชื่อ).....
(นายพิบูลย์ แสงสุระ)
นายก อบต.ห้วยตาด

แบบแสดง


ผังบริเวณโครงการ

แบบเลขที่

แผนที่

14/2567

3

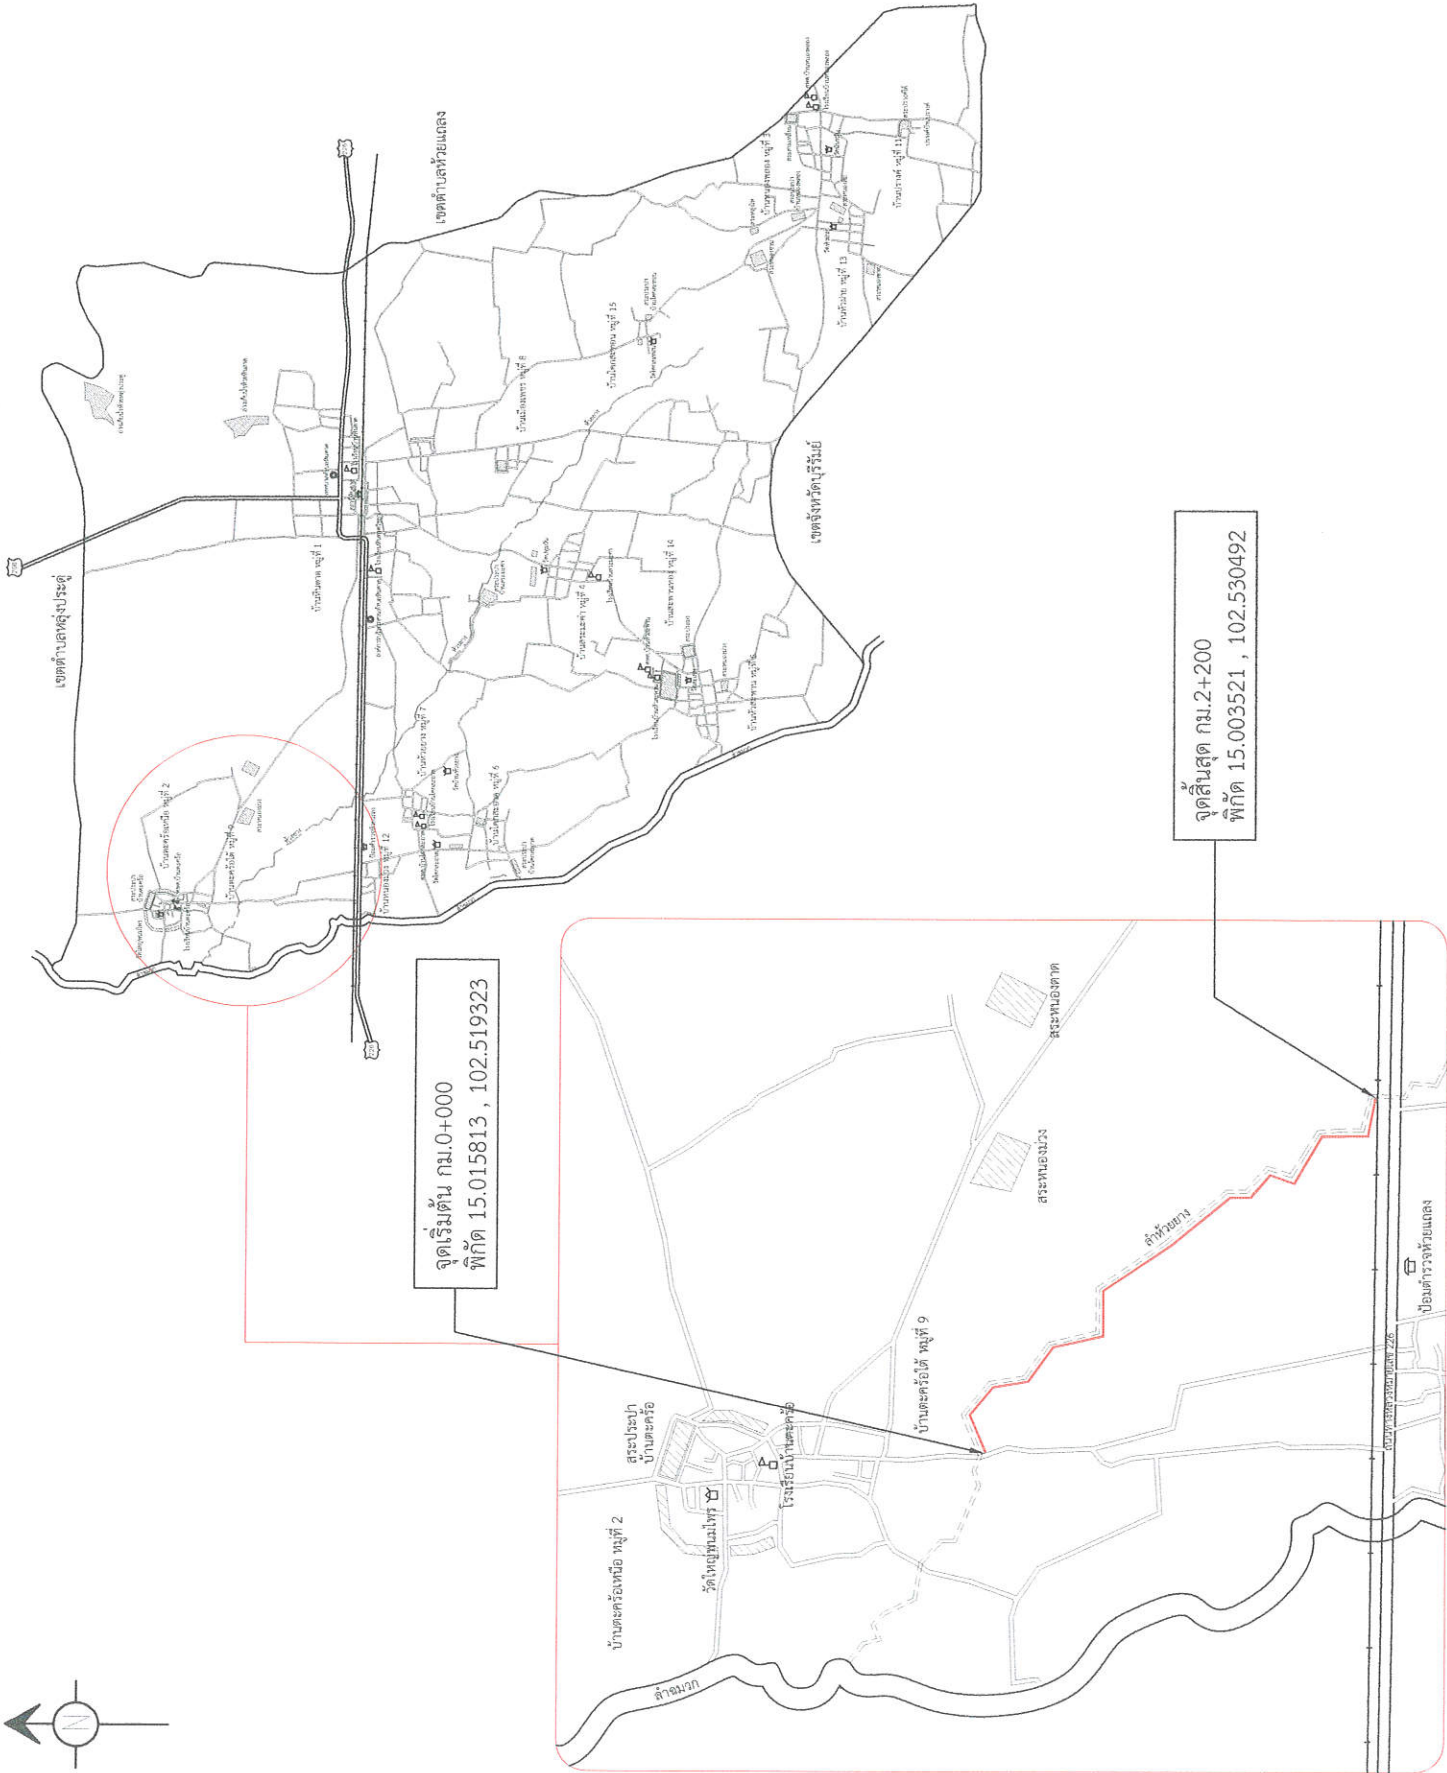

แบบสรุปราคางานก่อสร้างทาง สะพาน และท่อเหลี่ยม

ชื่อโครงการก่อสร้าง ปรับปรุงเสริมถนนดินบนลำห้วยยาง-บ้านตะคร้อใต้

ปริมาณงาน งานปรับพื้นที่กรุยทางถางป่า ขนาดกว้าง 5.00 เมตร ยาว 2,200 เมตร งานปรับปรุงเสริมถนนดินรองพื้นทาง ขนาดกว้าง 5.00 เมตร (รวมสภาพเดิม) ยาว 2,200 เมตร ปริมาตรดินขุดและขนบางส่วนรวมจำนวน 4,400 ลบ.ม. พร้อมปรับเกลี่ยตกแต่ง ทับแน่นตลอดสาย พร้อมติดตั้งป้ายโครงการจำนวน 1 ป้าย (ตามรูปแบบรายการ อนุมัติ. หินดาดกำหนด)

สถานที่ก่อสร้าง บ้านตะคร้อใต้ หมู่ที่ 9 ตำบลหินดาด อำเภอห้วยแถลง จังหวัดนครราชสีมา

หน่วยงานเจ้าของโครงการ องค์การบริหารส่วนตำบลหินดาด อำเภอห้วยแถลง จังหวัดนครราชสีมา

คำนวณราคากลางเมื่อวันที่ 8 ม.ค. ๖7 โดย คณะกรรมการกำหนดราคากลาง ราคาน้ำมันดีเซล 30.21 บาท/ลิตร

ลำดับ	รายการ	หน่วย	ปริมาณงาน	ราคาต่อหน่วย	ราคาทุน (บาท)	Factor F	ราคาต่อหน่วย x FF	ราคากลาง
	งานปรับปรุงเสริมถนนดินพร้อมปรับเกลี่ยตกแต่ง							
1	งานปรับพื้นที่ทาง-กรุยทางถางป่า	ตร.ม.	11,000.00	1.73	19,030.00	1.3642	25,960.73	25,960.73
2	งานปรับปรุงเสริมถนนดินรองพื้นทางขุด-ตัก พร้อมปรับเกลี่ยตกแต่งถนนตลอดสาย	ลบ.ม.	3,000.00	29.75	89,250.00	1.3642	121,754.85	121,754.85
3	งานปรับปรุงเสริมถนนดินรองพื้นทางขุด-ขน พร้อมปรับเกลี่ยตกแต่งถนนตลอดสาย	ลบ.ม.	1,400.00	33.17	46,438.00	1.3642	63,350.72	63,350.72
	ป้ายประชาสัมพันธ์โครงการ และป้ายโครงการ	ชุด	1.00	3,000.00	3,000.00		3,000.00	3,000.00
					157,718.00		TOTAL	214,066.30

ผลรวมค่างานต้นทุนงานก่อสร้างทาง	=	214,066.30
ผลรวมค่างานต้นทุนงานก่อสร้างสะพานและท่อเหลี่ยม	=	
ผลรวมค่าใช้จ่ายพิเศษตามข้อกำหนดและค่าใช้จ่ายอื่นๆ	=	
ค่า FACTOR F งานก่อสร้างทาง	=	1.3642
ค่า FACTOR F งานก่อสร้างสะพานและท่อเหลี่ยม	=	

ปรับราคาค่าก่อสร้างเพียง	สองแสนหนึ่งหมื่นสี่พันหกสิบหกบาทสามสิบสตางค์	214,066.30
ขนาดหรือเนื้อที่	11,000.00 ตร.ม.	

คณะกรรมการกำหนดราคากลาง

(ลงชื่อ) ประธานกรรมการ
(นายชินวัฒน์ เรือนใหม่)

(ลงชื่อ) กรรมการ
(นางสาวกุลิสรา ธีรคุณัญญา)

(ลงชื่อ) กรรมการ
(นางสาวภักดิ์ ทุมนาหาด)