

สรุปการประมาณราคากลางค่าก่อสร้าง

ส่วนราชการ องค์การบริหารส่วนตำบลหินดาด อำเภอห้วยแถลง จังหวัดนครราชสีมา
 ชื่อโครงการ ก่อสร้างถนนลงหินคลุกสายบ้านนางวิสัย เบียดนอก - โกกโดน
 รายละเอียดโครงการ งานหินคลุกรองพื้นทาง ขนาดกว้าง 4.00 เมตร ยาว 450 เมตร ปริมาณหินคลุก จำนวน 144 ลบม.
 พร้อมปรับพื้นที่เกลี่ยตบแต่งถนนตลอดสาย พร้อมป้ายโครงการ จำนวน 1 ป้าย (ตามรูปแบบรายการ อบต.หินดาดกำหนด)

สถานที่ตั้งโครงการ บ้านสระมะค่า หมู่ที่ 4 ต. หินดาด อ. ห้วยแถลง จ. นครราชสีมา

ประมาณราคาเมื่อ ๑1 มีนาคม 2566

ตามแบบสรุปราคากลางงานก่อสร้างทาง สะพาน และท่อเหลี่ยม เลขที่ 58/2566 จำนวน 1 แผ่น

ลำดับที่	รายการ	ค่างานต้นทุน รวมเป็นเงิน (บาท)	FACTOR F	ค่าก่อสร้างทั้งหมด รวมเป็นเงิน (บาท)	หมายเหตุ
1	หมวด งานทาง	85,168.80	1.3624	116,033.97	
2	ป้ายโครงการ			3,000.00	- ดอกเบี้ยเงินกู้ 6 % - ภาษี 7 % - เงินล่วงหน้าจ่าย 0 % - เงินประกันผลงานหัก 0 %
สรุป	รวมค่าก่อสร้างเป็นเงินทั้งสิ้น			119,033.97	
	คิดเป็นเงินค่าก่อสร้างเพียง (เงินสะสมฯปี 2566)			114,000.00	
(ตัวอักษร) (หนึ่งแสนหนึ่งหมื่นสี่พันบาทถ้วน)					

สรุป ใช้หินคลุก ราคาพาณิชย์จังหวัดบุรีรัมย์เดือนกุมภาพันธ์ 2566 เนื่องจากราคาพาณิชย์จังหวัดนครราชสีมา ไม่มี

คณะกรรมการกำหนดราคากลางตรวจสอบแล้ว


เรียน นายองค์การบริหารส่วนตำบลหินดาด

เพื่อโปรดพิจารณา
 (ลงชื่อ)  ประธานกรรมการ

(นายบรรจง นามวงษา)

(ลงชื่อ)  กรรมการ

(นางสาวกุณิสรา ที่ระคุณัญญา)

(ลงชื่อ)  กรรมการ

(นายวิสันต์ กุมปัฐ)

(ลงชื่อ)  ประมาณราคา

(นายบรรจง นามวงษา)

นายช่างโยธาชำนาญพิเศษ

(ลงชื่อ)  ผอ.กองช่าง

(นายชินวัฒน์ เรือนใหม่)

(ลงชื่อ)  ปลัด อบต.หินดาด

(นายเนติ สิริรัง)

(ลงชื่อ)  อนุมัติ

(นายพิบูลย์ แสงสุระ)

นายก อบต.หินดาด



โครงการก่อสร้างถนนหินคลุก สายบ้านนางวิสัย เปียดนอก - โกกโดน
บ้านสระมะค่า หมู่ที่ 4

รายละเอียดโครงการ : ถนนหินคลุก ขนาดกว้าง 4.00 เมตร ยาว 450.00 เมตร ปริมาณหินคลุก จำนวน 144.00 ลบ.ม.
พร้อมปรับเกลี่ยตบแต่งถนนตลอดสาย รายละเอียดตามแบบที่ อบต.หินดาด กำหนด พร้อมติดตั้งป้ายโครงการจำนวน 1 ป้าย

องค์การบริหารส่วนตำบลหินดาด
อำเภอห้วยแถลง จังหวัดนครราชสีมา













องค์การบริหารส่วนตำบลหินตาด
อำเภอห้วยแถลง จังหวัดนครราชสีมา

กองช่าง

โครงการ
ก่อสร้างถนนหินคลุก
สายบ้านนางวลีย์ เบียดนอก - โภคโ

สถานที่
บ้านสระมะค่า หมู่ที่ 4 ตำบลหินตาด
อำเภอห้วยแถลง จังหวัดนครราชสีมา

สำรวจ
(ลงชื่อ).....
(นายบรรจง นามวงษา)
นายช่างโยธาชำนาญงาน

เขียนแบบ
(ลงชื่อ).....
(นางสาวกุลิสรา ธีรคุณัญญา)
นายช่างเขียนแบบ


ตรวจสอบ
(ลงชื่อ).....
(นายชินวัฒน์ เรือนใหม่)
ผู้อำนวยการกองช่าง

เห็นชอบ
(ลงชื่อ).....
(นายเนติ สิริัง)
ปลัด อบต.หินตาด

อนุมัติ
(ลงชื่อ).....
(นายพิบูลย์ แสงสุระ)
นายก อบต.หินตาด

แบบแสดง
ถนนหินคลุก

แบบเลขที่ 01

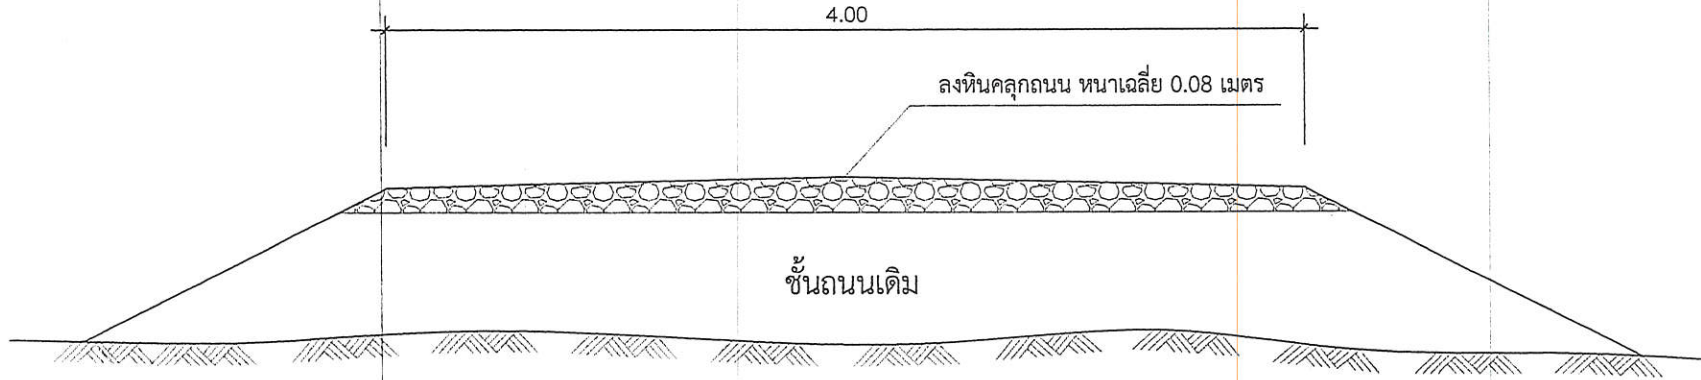

รูปตัดถนนหินคลุก
NOT TO SCALE

รายการก่อสร้างถนนหินคลุก

1. ให้ผู้รับจ้างดำเนินการปรับพื้นที่ ที่จะดำเนินการก่อสร้างถนนหินคลุก
2. ก่อสร้างถนนหินคลุกสายโนนเมืองแฝก ขนาดกว้าง 4.00 เมตร ยาว 450.00 เมตร ปริมาณหินคลุก จำนวน 144.00 ลบ.ม. พร้อมปรับเกลียตลอดสาย
3. ความกว้างและระยะทาง อาจแปรผันไม่เป็นไปตามรูปตัดโครงสร้างที่แสดงไว้ขึ้นอยู่กับสภาพพื้นที่
4. หินคลุกที่จะนำมาใช้ในการก่อสร้างจะต้องได้มาตรฐานตามที่กำหนด และต้องสะอาดปราศจากเศษไม้และกิ่งไม้
5. หากมีปัญหาหรือข้อสงสัยให้ปรึกษาผู้ควบคุมงานหรือผู้ว่าจ้าง
6. มิติต่าง ๆ ในแบบเป็นเมตรนอกจากระบุเป็นอย่างอื่น


ลงชื่อ..... ผู้ว่าจ้าง

ลงชื่อ..... ผู้รับจ้าง

ลงชื่อ..... พยาน

ลงชื่อ..... วิศวกร




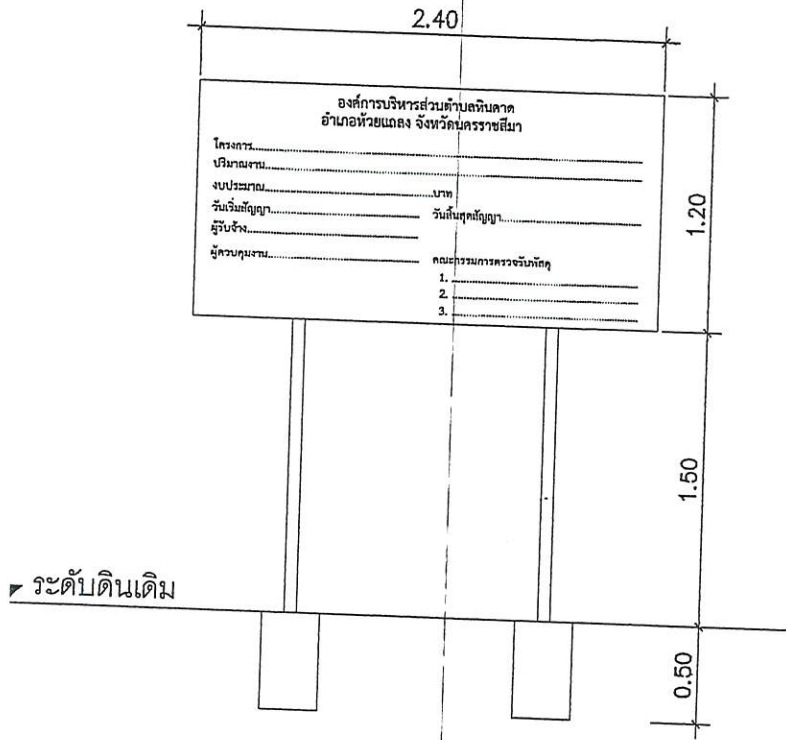


แบบป้ายด้านหน้า
NOT TO SCALE

รายละเอียดประกอบแบบ

1. เสา พื้นป้ายทาสีน้ำมันสีเขียวทั้งสองด้าน
2. ตัวอักษรทาสีขาว ขนาดกำหนดตามความเหมาะสมสามารถมองเห็นได้ชัดเจน
3. ตำแหน่งติดตั้งป้ายกำหนดตามความเหมาะสม

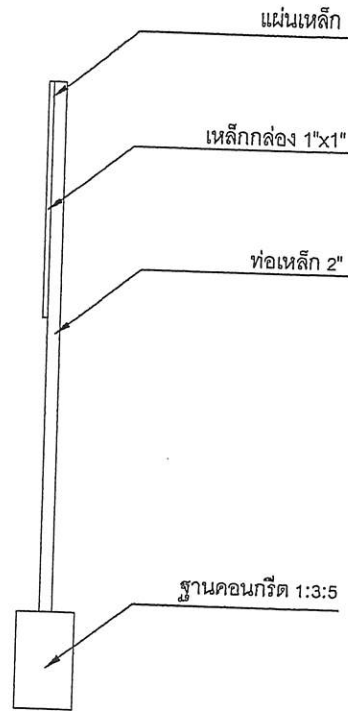

แบบป้ายด้านข้าง
NOT TO SCALE

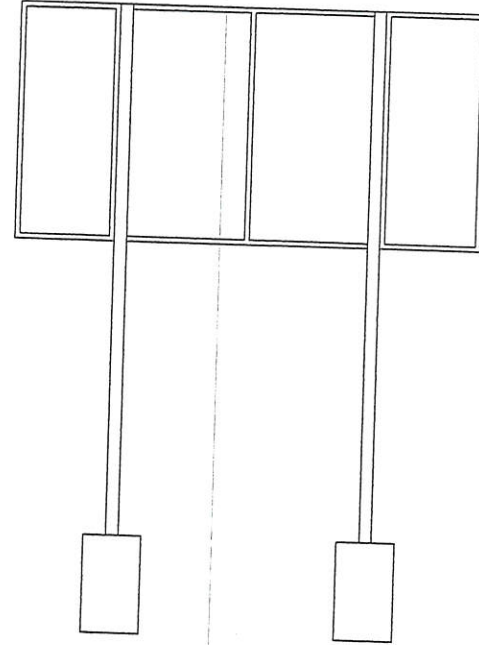

แบบป้ายด้านหลัง
NOT TO SCALE







องค์การบริหารส่วนตำบลหินดา
อำเภอห้วยแถลง จังหวัดนครราชสีมา

กองช่าง

โครงการ
ก่อสร้างถนนหินดาก
สายบ้านนางวิสัย เบียดนอก - โภกโ

สถานที่
บ้านสระมะค่า หมู่ที่ 4 ตำบลหินดา
อำเภอห้วยแถลง จังหวัดนครราชสีมา

สำรวจ
(ลงชื่อ) [Signature]
(นายบรรจง นามวงษา)
นายช่างโยธาชำนาญงาน

เขียนแบบ
(ลงชื่อ) [Signature]
(นางสาวกฤติสรา ธีระคุณัญญา)
นายช่างเขียนแบบ

ตรวจสอบ
(ลงชื่อ) [Signature]
(นายชินวัฒน์ เรือนใหม่)
ผู้อำนวยการกองช่าง

เห็นชอบ
(ลงชื่อ) [Signature]
(นายเนติ สิริง)
ปลัด อบต.หินดา

อนุมัติ
(ลงชื่อ) [Signature]
(นายพิบูลย์ แสนสระ)
นายก อบต.หินดา

แบบแสดง
แบบป้ายโครงการ

แบบเลขที่



องค์การบริหารส่วนตำบลหินดาด
อำเภอห้วยแถลง จังหวัดนครราชสีมา

กองช่าง

โครงการ
ก่อสร้างถนนหินคลุก
สายบ้านนางวิชัย เบียดนอก - โโกโ

สถานที่
บ้านสระมะค่า หมู่ที่ 4 ตำบลหินดาด
อำเภอห้วยแถลง จังหวัดนครราชสีมา

สำรวจ
(ลงชื่อ).....
(นายบรรจง นามวงษา)
นายช่างโยธาชำนาญงาน

เขียนแบบ
(ลงชื่อ).....
(นางสาวกฤติสรา อัครพันธุ์ญา)
นายช่างเขียนแบบ

ตรวจสอบ
(ลงชื่อ).....
(นายชินวัฒน์ เรือนใหม่)
ผู้อำนวยการกองช่าง



เห็นชอบ
(ลงชื่อ).....
(นายเนติ สิริัง)
ปลัด อบต.หินดาด

อนุมัติ
(ลงชื่อ).....
(นายพิบูลย์ แสงสุระ)
นายก อบต.หินดาด


แบบแสดง
แผนที่ตั้งเขป

แบบเลขที่

จุดเริ่มต้น กม.ที่ 0+000
พิกัด 14.975989, 102.570078

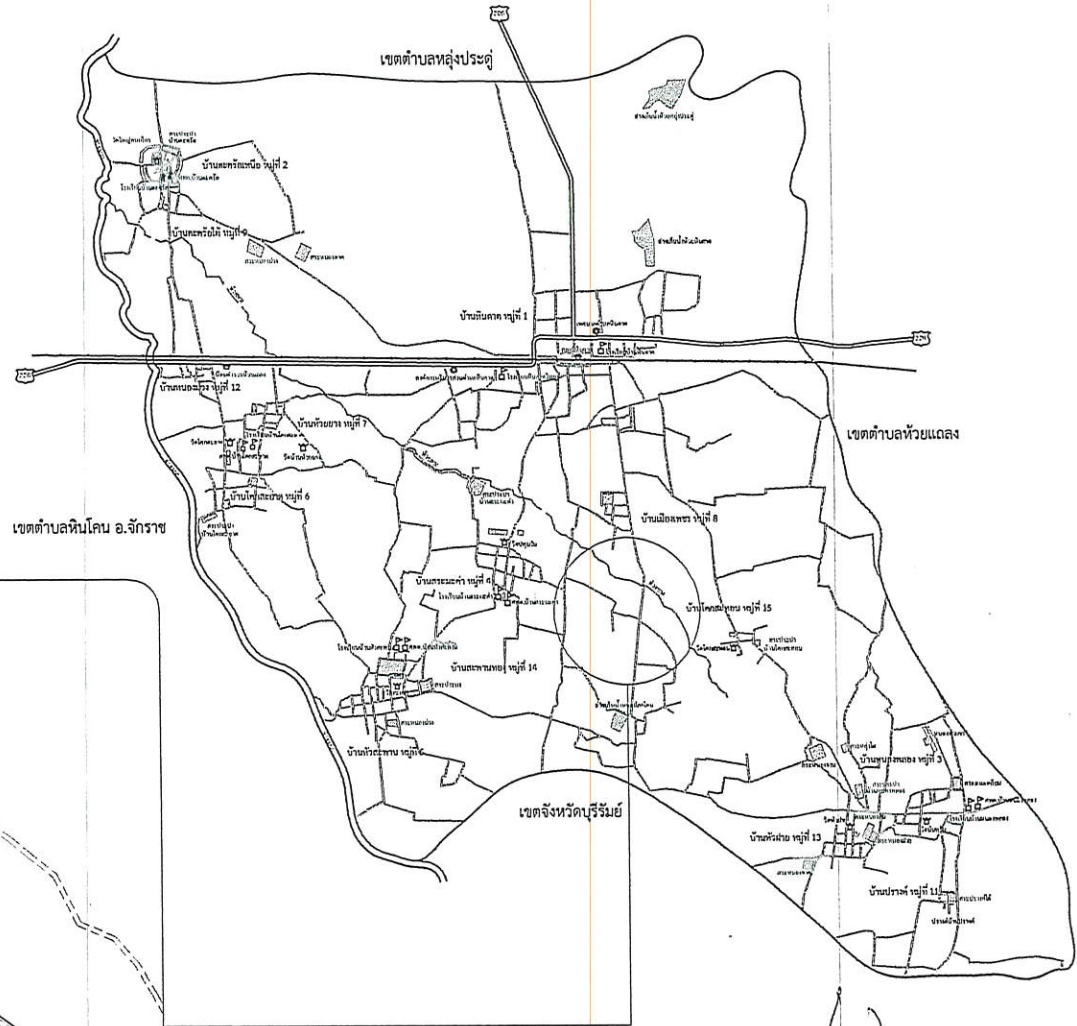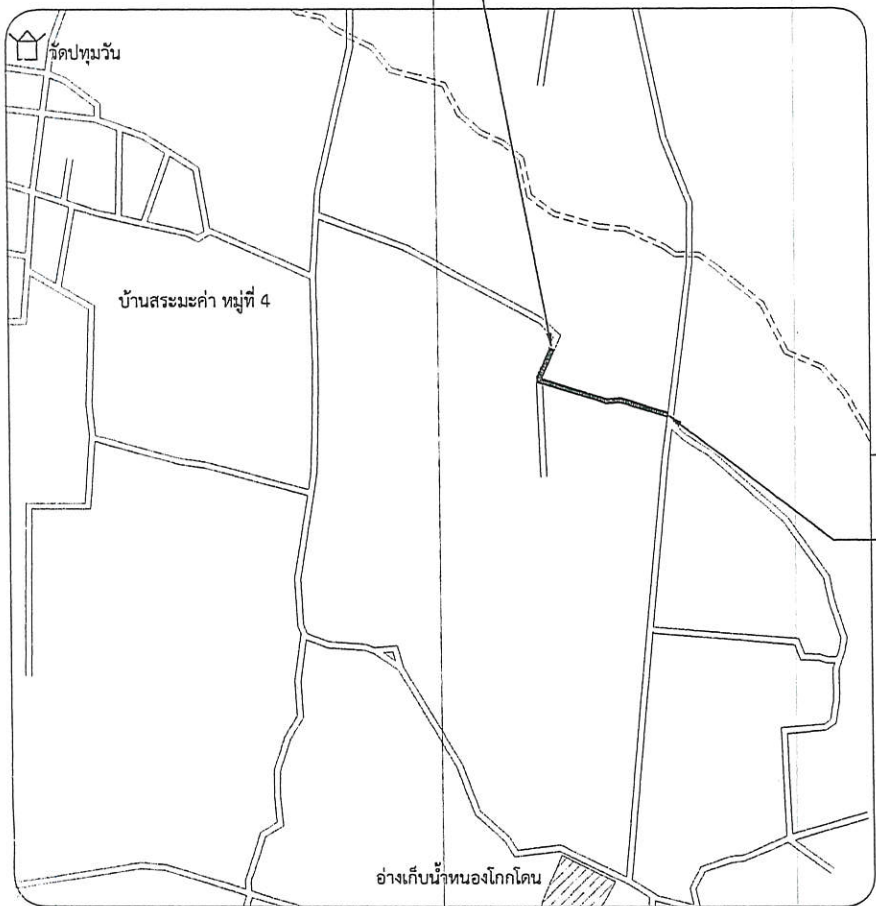

จุดสิ้นสุด กม.ที่ 0+450
พิกัด 14.974404, 102.572960

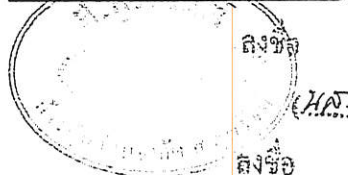

ผู้ว่าจ้าง
